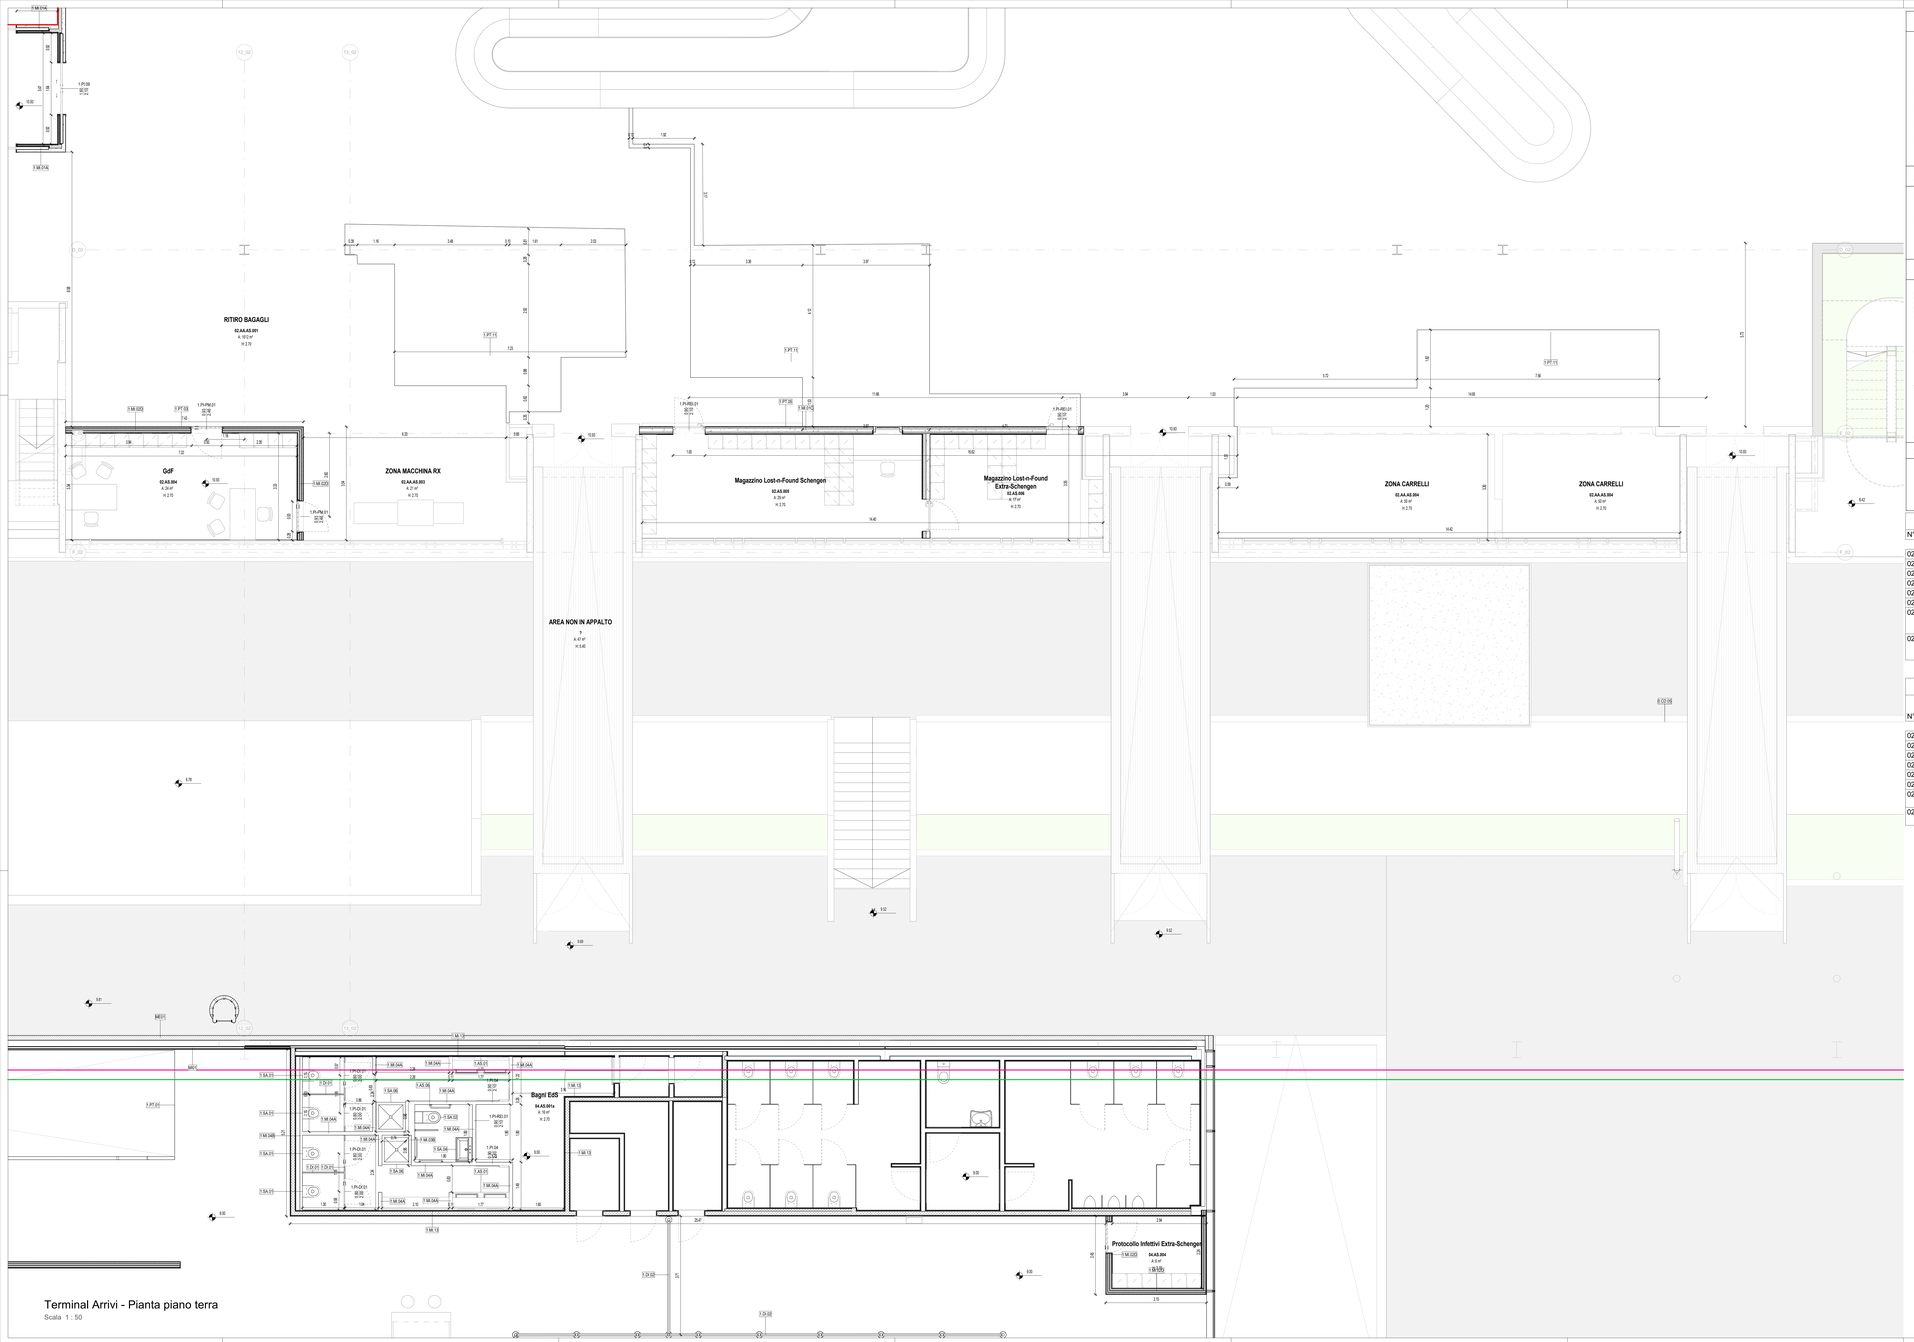

Terminal Arrivi - Pianta piano terra

Scala 1 : 50

PARTIZIONI VERTICALI		PARTIZIONI ORIZZONTALI		INFISSI	
ME	MURATURE ESTERNE	PT	PAVIMENTI	PI	PORTE INTERNE
MI	MURATURE INTERNE	MS	MASSETTI	PE	PORTE ESTERNE
DI	DIVISORI	PN	PAVIMENTI ESTERNI	FI	FINESTRE INTERNE/ESTERNE
PA	PANNELLI	CO	COPERTURE	LU	LUCERNARI
PL	PLACCATURE	CONTROSOFFITTI		FC	FACCIATE CONTINUE
PV	PARETI VETRATE	CS	CONTROSOFFITTI		
RI	RIVESTIMENTI	VL	VELETTE		

ALTRI ELEMENTI

RN	RINGHIERE BALAUSTRE CORRIMANI	AR	ARREDI	BR	PARACOLPI
		SC	SCALE (Finitura)	SO	SOGLIE
PU	PLUVIALI GRONDAIE CANALINE	OP	OPERE PREFABBRICATE	OF	OPERE IN FERRO
SA	SANITARI	VE	AIUOLE / ALBERI	LV	TATTILIMAPPE

FINITURE

B - Zoccolino

B05	Rivestimento ceramico parietale all'interno del locale	
B01	Battiscopa ceramico in sadre grea porcellanato effetto pietra a tonalità neutra	H 100 mm
B02	Battiscopa ceramico in sadre grea porcellanato effetto pietra a tonalità media	H 100 mm
B03	Battiscopa ceramico in sadre grea porcellanato effetto cemento a tonalità chiara	H 100 mm
B05	Battiscopa ceramico in sadre grea porcellanato effetto cemento a tonalità scura.	H 100 mm
Rustico	Non sono previsti zoccolini	

M - Finitura Verticale

1.F.01	Rasatura e stuccatura + idropittura lavabile per interni.	
1.PA.01	Pannello di tamponamento in legno truciolare con zoccolino.	H 130 mm
1.PL.01	Placcatura in legno truciolare	
1.RI.01	Rivestimento ceramico in sadre grea porcellanato effetto pietra a tonalità chiara.	Dim. 120x60 cm
Rustico	Non sono previste finiture verticali	

C - Controsoffitto

1.CS.01	Orghe in aggancio.	Larghezza 40 mm
1.CS.02	Orghe in sospensione.	Dim. variabile 40 mm
1.CS.03	Pannelli finiture alluminio preverniciato	Dim. variabile
1.CS.04	Pannelli finiture alluminio preverniciato	Dim. variabile
1.CS.05	Pannelli in lana di roccia	Dim. 600 x 600 mm
Rustico	Non sono previsti controsoffitti	

P - Finitura Orizzontale

1.PT.01	Pavimento ceramico in sadre grea porcellanato effetto pietra a tonalità neutra -	Dim. 120x60 cm
1.PT.02	Pavimento ceramico in sadre grea porcellanato effetto cemento a tonalità neutra -	Dim. 120x60 cm
1.PT.03	Pavimento ceramico in sadre grea porcellanato effetto cemento a tonalità chiara -	Dim. 120x60 cm
1.PT.04	Pavimento ceramico in sadre grea porcellanato effetto pietra a tonalità chiara -	Dim. 120x60 cm
1.PT.05	Pavimento ceramico in sadre grea porcellanato effetto cemento a tonalità scura.	Dim. 120x60 cm
1.PT.06	Pavimento ceramico in sadre grea porcellanato effetto pietra a tonalità scura.	Dim. 120x60 cm
1.PT.07	Pavimento in resina	
Rustico	Non sono previste finiture orizzontali	

ARREDI

Vaso WC
1.SA.01

Vaso WC H
1.SA.02

Orinatoio
1.SA.03

Lavabo H
1.SA.04

Sistema di Lavabi con rastrelliera, erogatore sapone, asciugamani elettrici e specchio integrati. Dx 2 e 4 moduli
1.AS.02

02_Abaco Locali

N°	Destinazione d'uso	Superficie del locale	Volume Netto (h 2.70 m)
02.AA.AS.001	RITIRO BAGAGLI	1611.5 m²	4352.0 m³
02.AA.AS.003	ZONA MACCHINA RX	21.2 m²	57.3 m³
02.AA.AS.004	ZONA CARRELLI	50.3 m²	135.9 m³
02.AA.LS.001	HALL ARRIVI	786.0 m²	2122.2 m³
02.AS-LS.001	Uscita Controllata	30.4 m²	82.0 m³
02.AS.004	GdF	24.1 m²	65.2 m³
02.AS.005	Magazzino Lost-n-Found Schengen	28.7 m²	77.6 m³
02.AS.006	Magazzino Lost-n-Found Extra-Schengen	16.9 m²	45.7 m³
		2569.2 m²	6937.8 m³

02_Abaco delle finiture dei Locali

N°	Destinazione d'uso	Tipo di finitura del controsoffitto	Tipo di finitura del muro	Tipo di finitura del pavimento	Tipo di finitura della base
02.AA.AS.001	RITIRO BAGAGLI			Esistente	
02.AA.AS.003	ZONA MACCHINA RX			Esistente	
02.AA.AS.004	ZONA CARRELLI			Esistente	
02.AA.LS.001	HALL ARRIVI			Esistente	
02.AS-LS.001	Uscita Controllata	1.CS.01	1.F.01	Esistente	1.B.01
02.AS.004	GdF	1.CS.04	1.F.01	1.PT.03	1.B.01
02.AS.005	Magazzino Lost-n-Found Schengen	1.CS.04	1.F.01	1.PT.03	1.B.01
02.AS.006	Magazzino Lost-n-Found Extra-Schengen	1.CS.04	1.F.01	1.PT.03	1.B.01

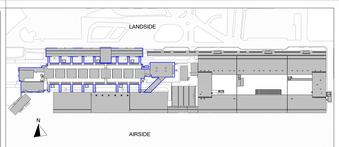

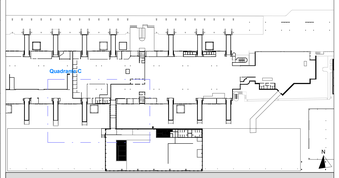

LEGENDA GRAFICA

0.00 QUOTA FINITO PIANTA

0 ASSE STRUTTURALE

LINEA DOGANALE

0.00 QUOTA FINITO SEZIONE

800 DIMENSIONE LINEARE

4% LINEA DI PENDENZA

XXX XXX
101 — Nome Locale
A-101 — Numero Locale
R.m — Area
— Altezza non definita
B — Battiscopa
C — Controsoffitto
P — Pavimento
W — Finiture Locale

ETICHETTA PORTE
dimensione nietta

ETICHETTA MURI

INDICAZIONE INGRESSO

N INDICAZIONE NORD

Gli elementi campiti in arancione sono previsti in progetto ma esclusi in appalto.

Area non soggetta ad intervento
Locali esclusi dall'intervento in appalto

Area a rustico
Locali consegnati a rustico

Pavimentazione esistente
Pav. esclusa dall'intervento in appalto

CAPOSALDO FISSO

CAPOSALDO FISSO: N/S 4307454.7332; E/O 607969.8611; QUOTA ALTIM. 9.00

1m 2m 5m 10m

N.B. Per la definizione di tutti gli elementi strutturali ed impiantistici si rimanda ai relativi elaborati

Ente Nazionale per l'Aviazione Civile

AEROPORTO CIVILE DI LAMEZIA TERME (CZ)

LOTTO L1 - Sviluppo aerostazione passeggeri
CUP: H84G22000030009
LOTTO L2 - Interventi per la security e la digitalizzazione
CUP: H86G22000080002
LOTTO L6 - Potenziamento delle reti di sottoservizi e impianti tecnologici
CUP: H84G22000060009

PROGETTO ESECUTIVO

LOTTO 1

ARCHITETTURA - STATO DI PROGETTO - AMBITO 02
Terminal Arrivi - Pianta piano terra - Quadrante C

GRUPPO DI PROGETTAZIONE
Raggruppamento Temporaneo di Professionisti

Direttore Tecnico e Responsabile integrazione prestazioni specialistiche: ing. Filippo Bruscia
Geologia: dott. Emanuele Fresia
Progettazione strutture: ing. Alessandro Cecchetti
Project Manager: ing. Emanuela Perna
CSP: arch. Elisabetta Fiasco

Direttore Tecnico: arch. Emanuela Valle
Progettazione architettonica:
arch. Maria Camilla Valle
arch. Leonardo Giovannozzi

Direttore tecnico: ing. Gentilalisa Parletti
Progettazione Specialistica Impianti:
ing. Marco Bergamo
P.I. Daniele Tagliv
ing. Enrico Facchinetti

Direttore tecnico: ing. Aeronautico Carlos Berenguer Lopez
Responsabile sistemi di trasporto:
ing. Pedro Tena Cabterón

Direttore tecnico ed integrazione strutturale:
ing. Gianluca Valdemi
Coordinatore progettazione strutture
ing. Matteo Paparozzi

CODICE ELABORATO								REVISIONE			
Fase	Lotto	Ambito	Disciplina	Tipo	Numero	Rev	Scala	Id.	Data	Descrizione	
E	L1	02	ARC	PI	21	A	As indicated	1			
								2			
								3	FEBBRAIO 2021	EMISSIONE	
								4			
								5			

NOME FILE: **A01SP-E-L1-02-ARC-PI-21-A.dwg** REDAZIONE: M.D. VALLE 3.0

Visto del Committente: **Società Aeroportuale Calabrese S.p.A.**

INTERVENTO FACENTE PARTE DEL
Comitato Istituzionale di Sviluppo
"CIS VOLARE"

IL RESPONSABILE DEL PROCEDIMENTO
ing. Ferdinando Saracco

IL POST HOLDER DI AREA
OPERATIONAL PORTFOLIO MANAGER: Emilio Perrilla
PASSENGER EXPERIENCE Vanessa Gatti SEIN: Sabrina Mileto
PH PROGETTAZIONE: Ferdinando Saracco

Approvazione **ENAC**: